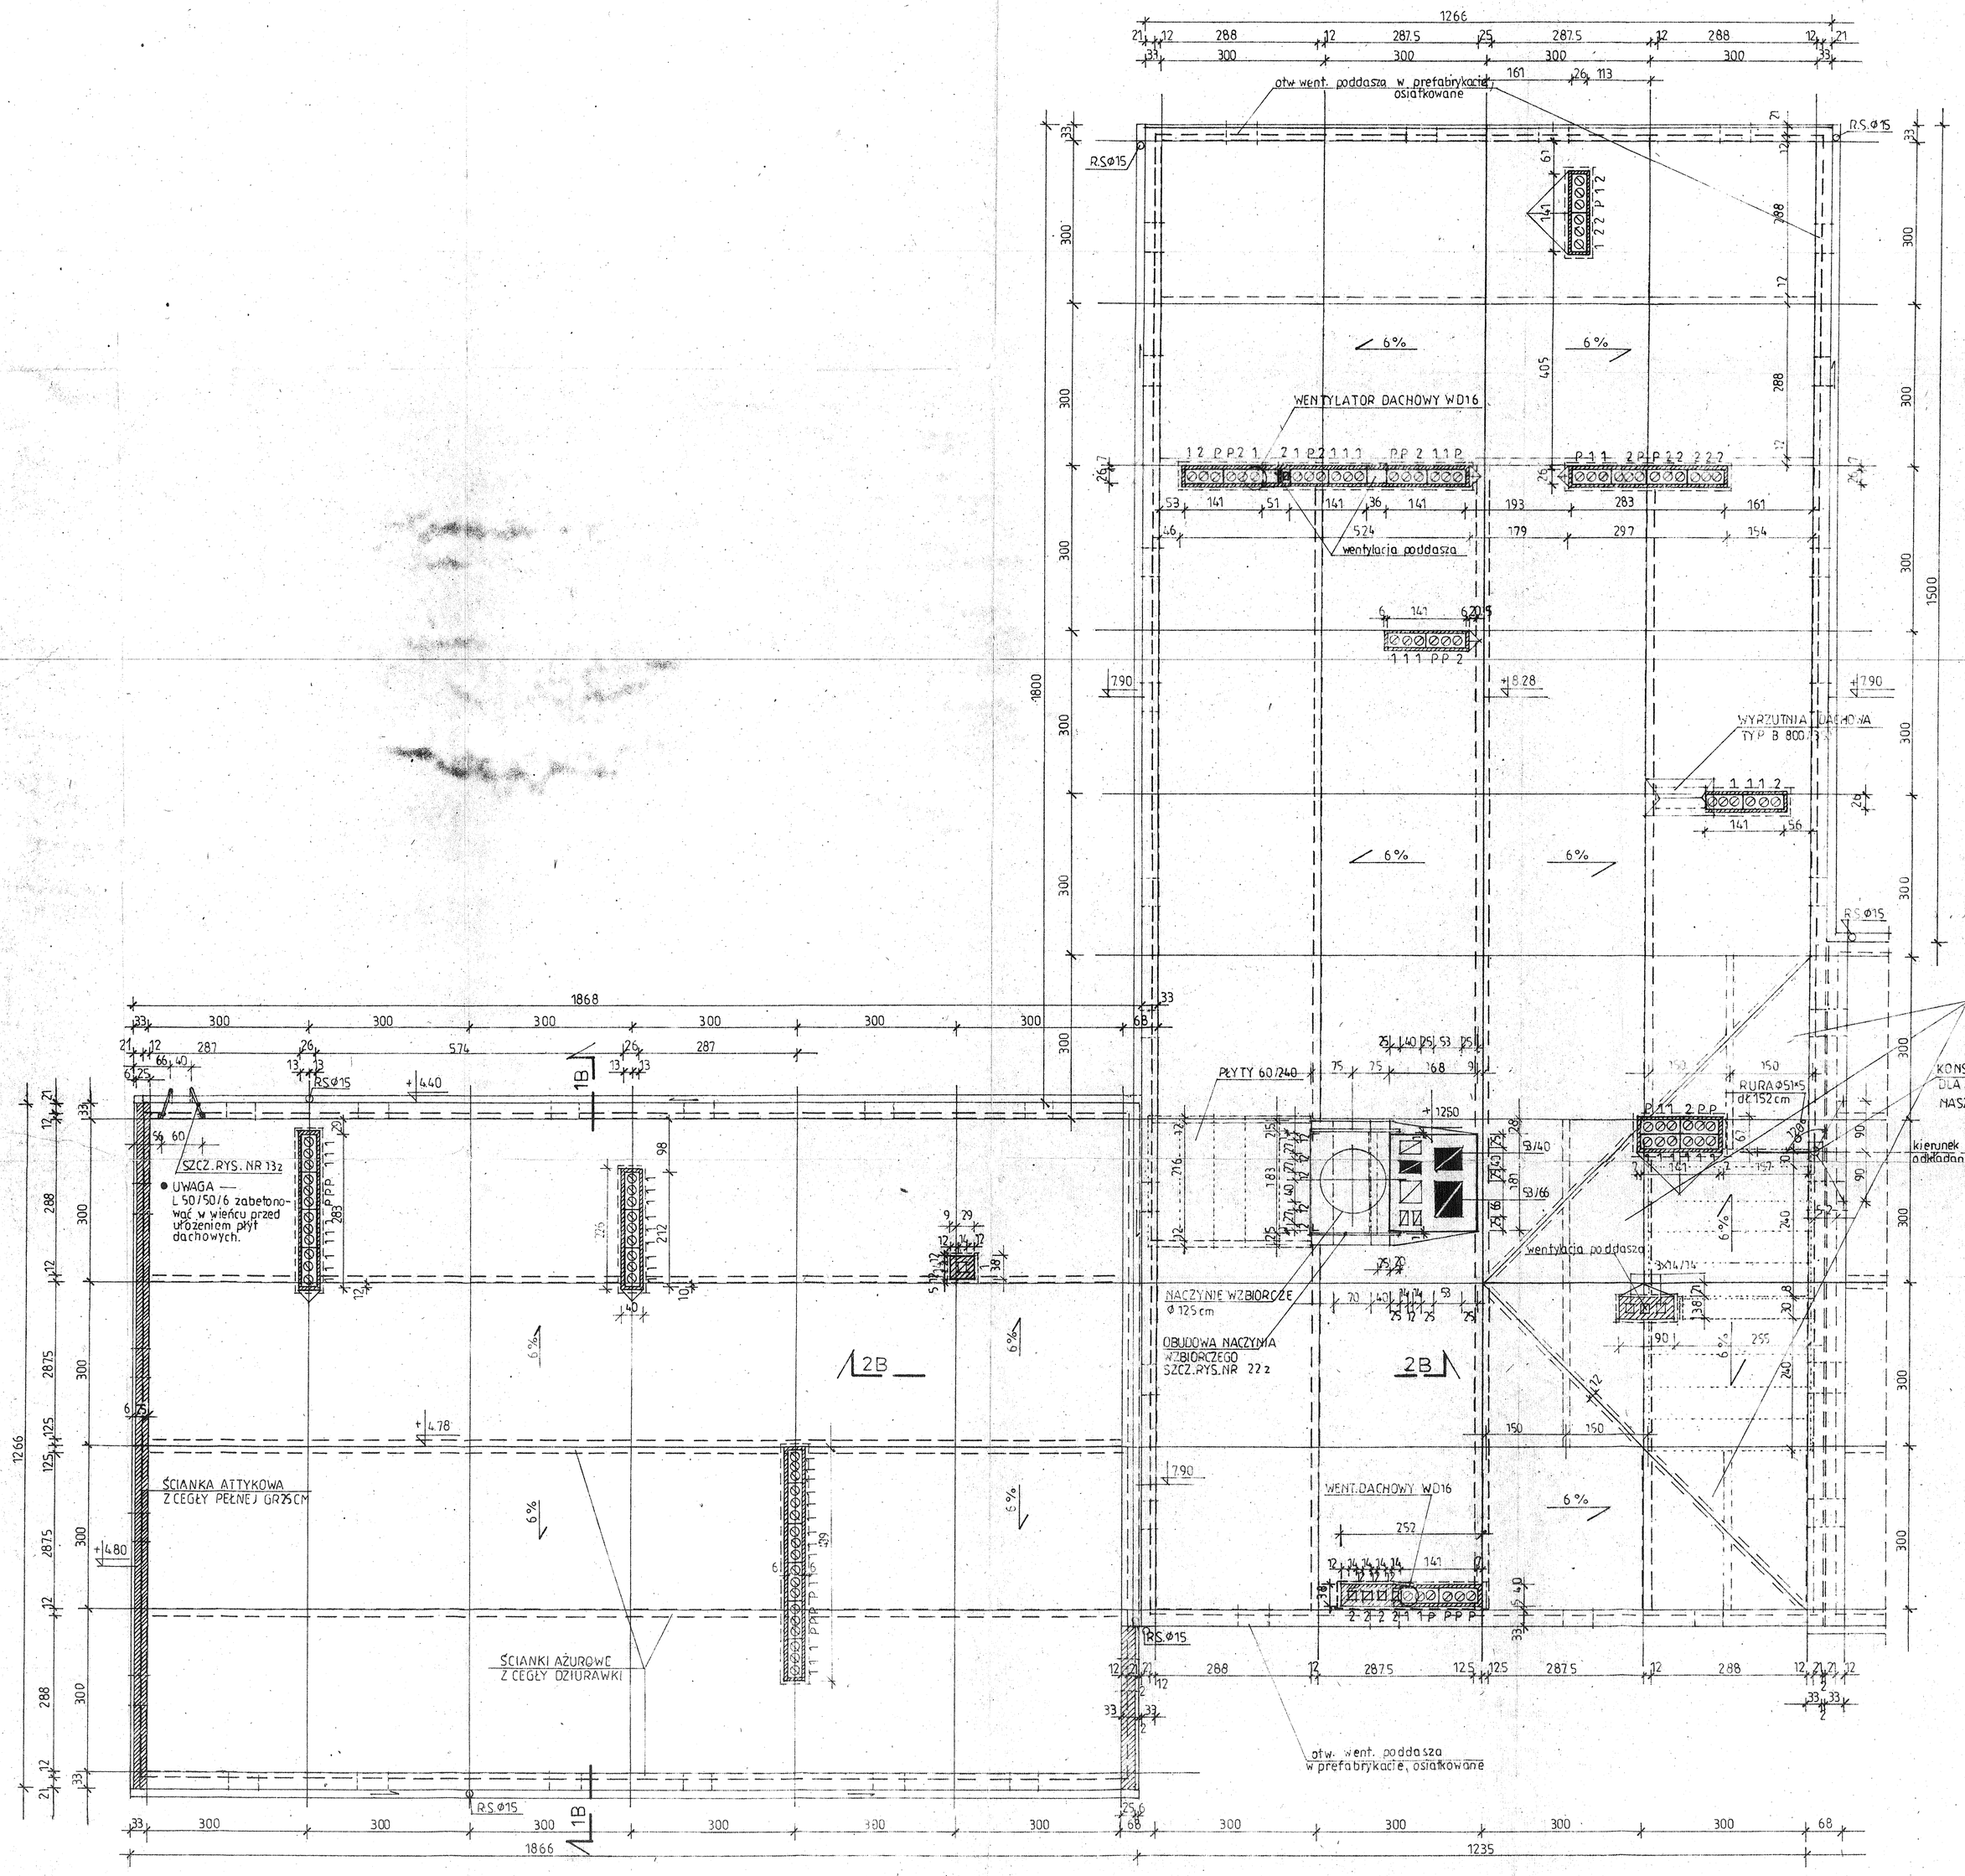

UWAGA:

BLOKI WENTYLACYJNE OBUDOWANE ŚCIANKĄ Z CEGŁY PEŁNEJ GR. 6 CM

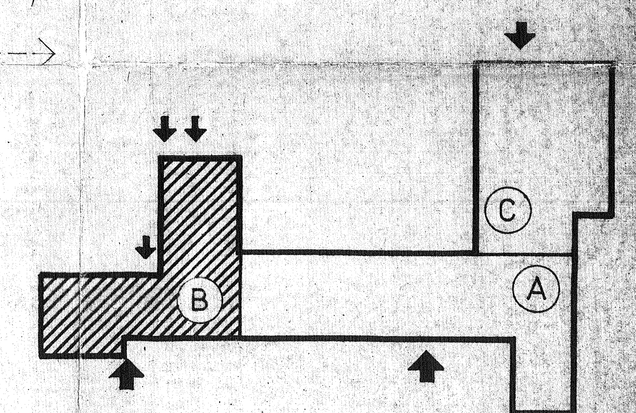

RZUT DACHU 1:50

Tytuł projektu: Termomodernizacja budynku Gimnazjum w Góralicach	
Nazwa obiektu:	Gimnazjum w Góralicach
Branża:	Budowlana
Opracował:	Józef Skiba, zam. ul. Ceglana 11A/1, upr. bud. Nr 100/Sz/85
Podpis	Józef Skiba upr. bud. Nr 100/Sz/85