
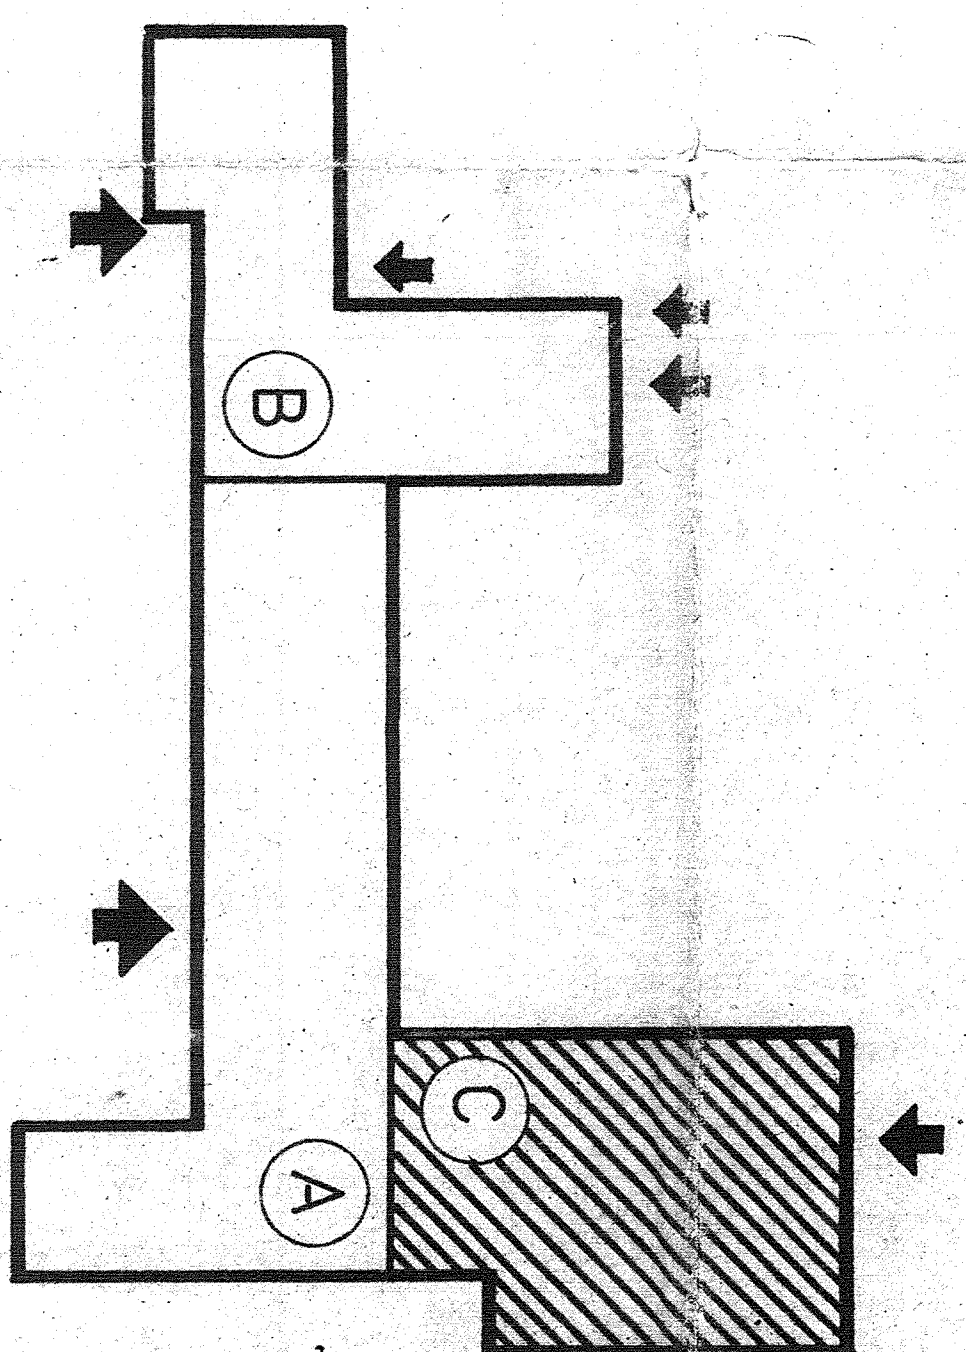


UWAGA:
BLOKI WENTYLACYJNE OBUJADOWANE ŚCIANKĄ
Z CEGŁY PEŁNEJ GR. 6 CM

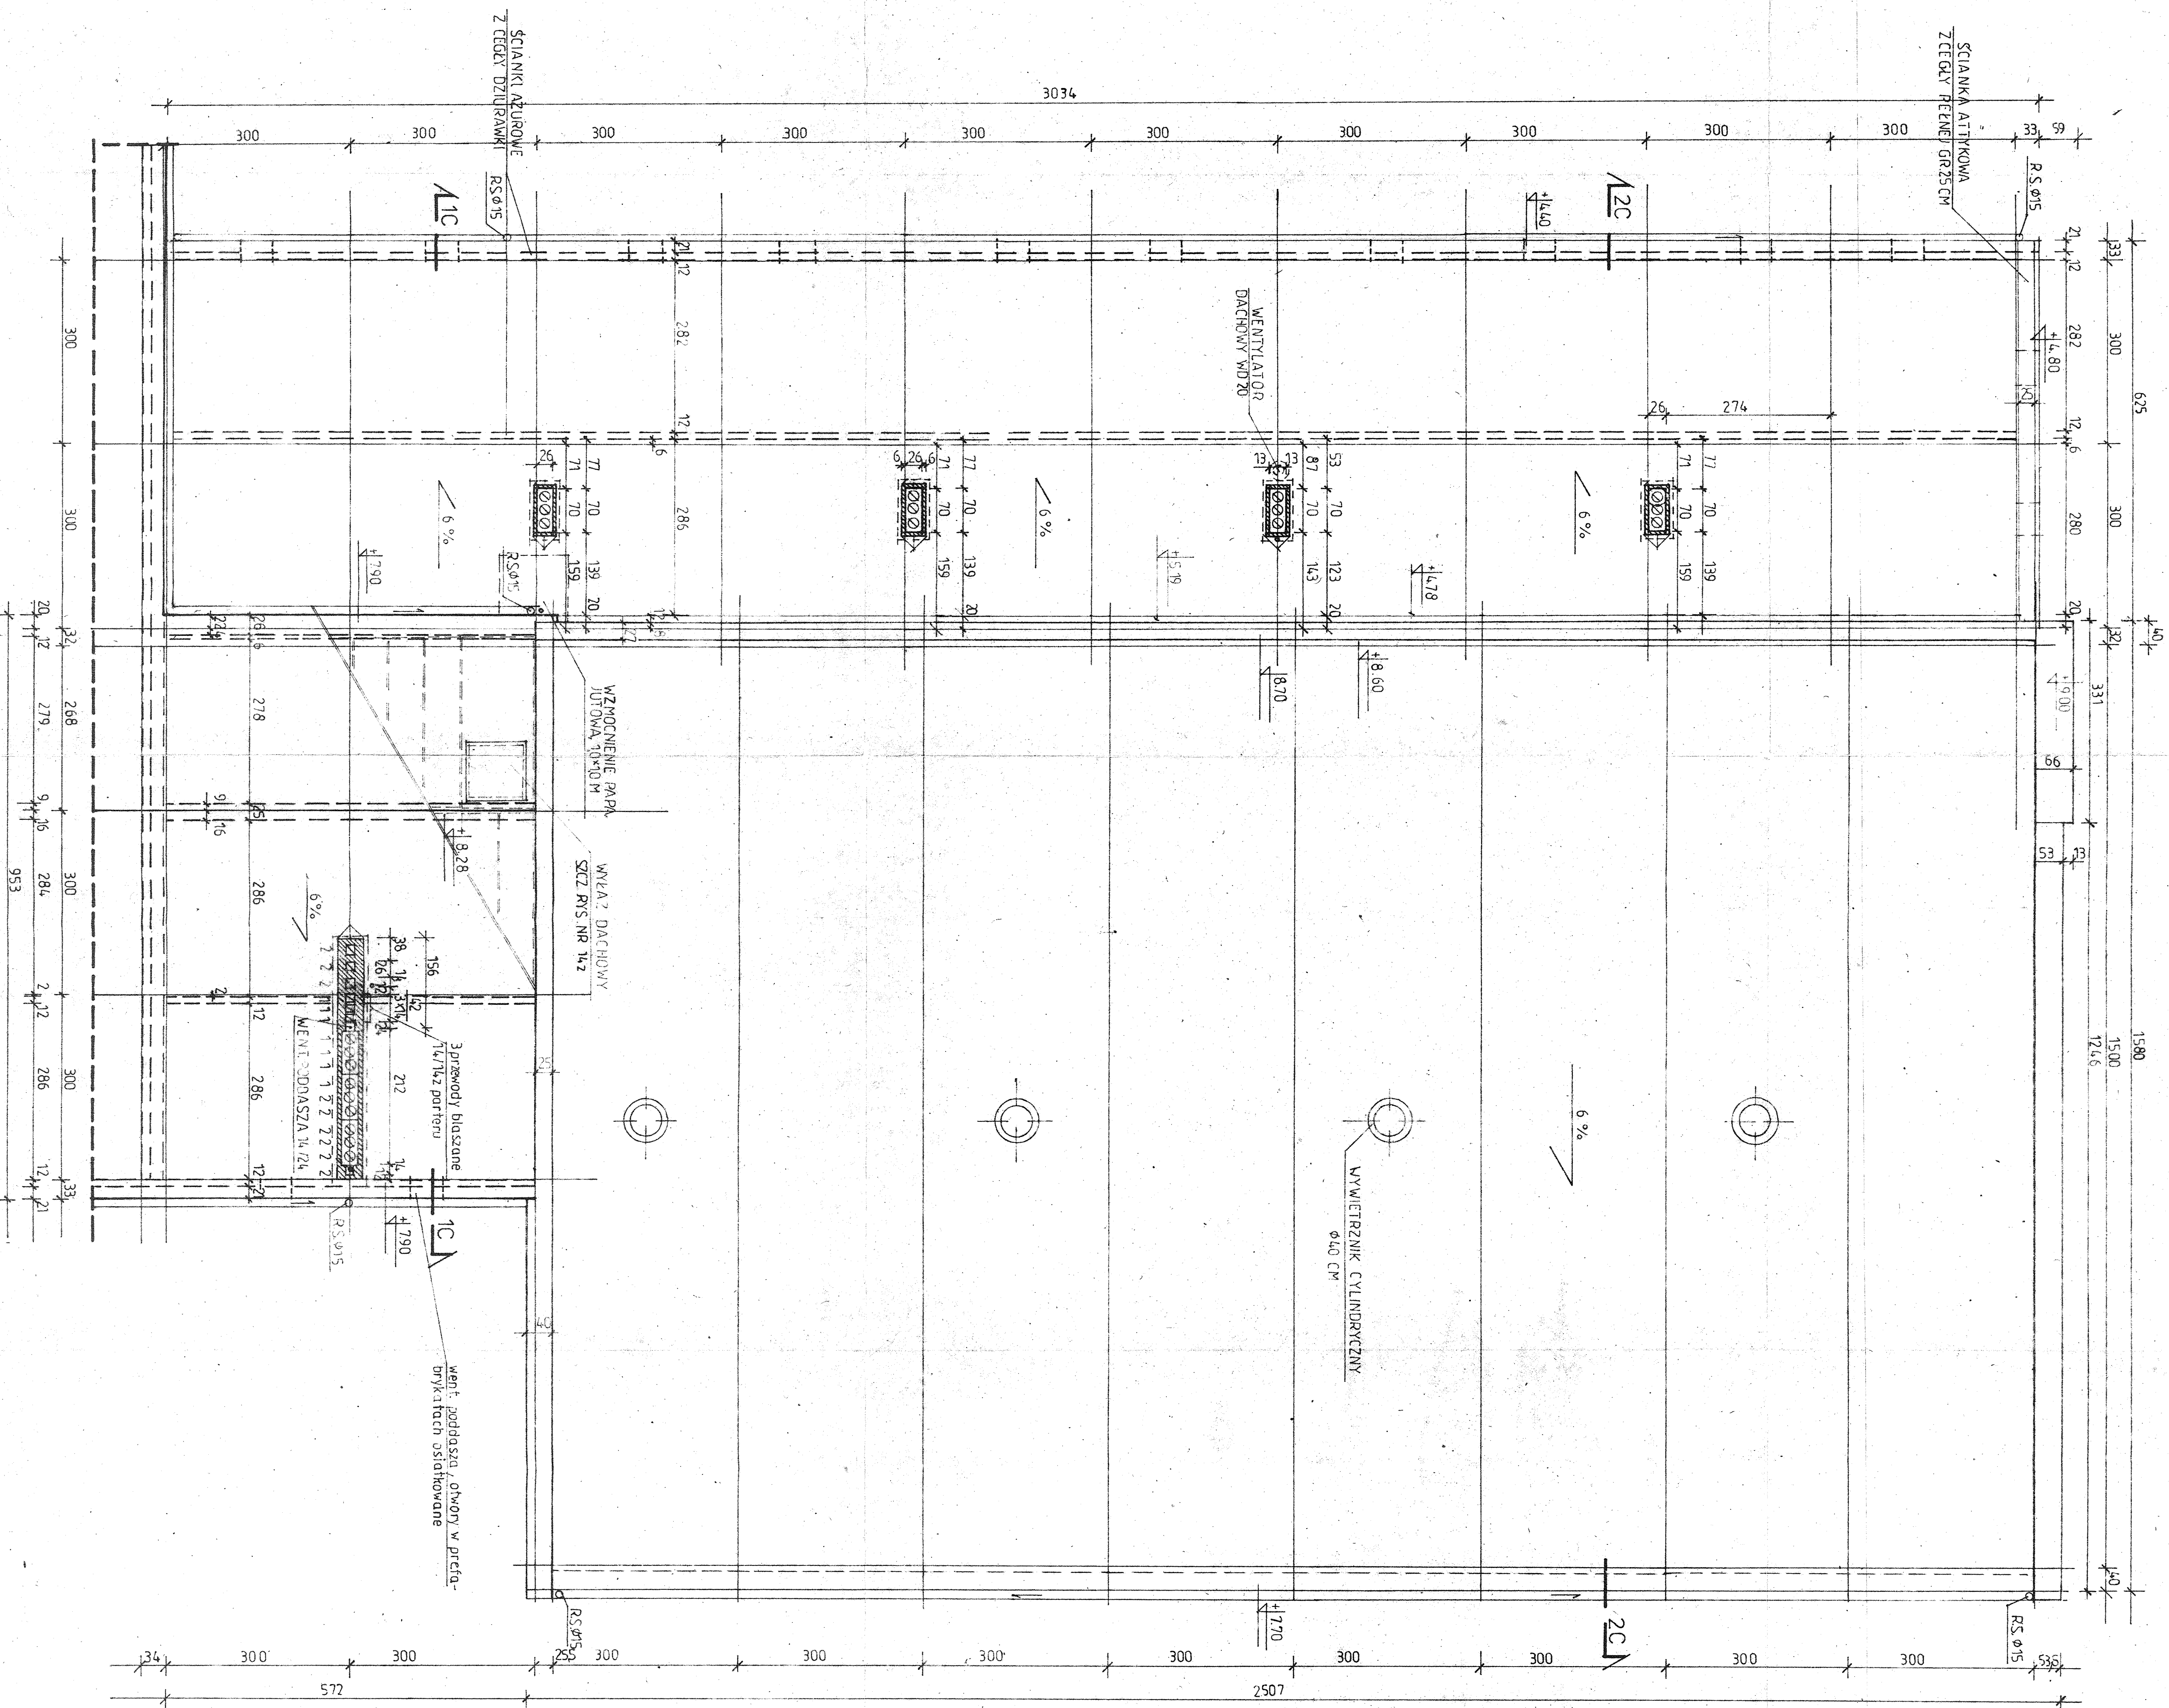

RZUT DACHU 1:50

Tytuł projektu: Termomodernizacja budynku Gimnazjum w Góralicach	
Nazwa obiektu:	Gimnazjum w Góralicach
Bransza:	Budowlana
Opisownik:	Jacek Sikha, zam. ul. Ceglana 114/1, upr. bud. Nr 1005085
Podpis:	Jacek Sikha upr. bud. 1005085