


UWAGA:  
BLOKI WENTYLACYJNE OBUDOWANE SCIANKA  
Z CEGŁY PEŁNEJ GR 6 CM

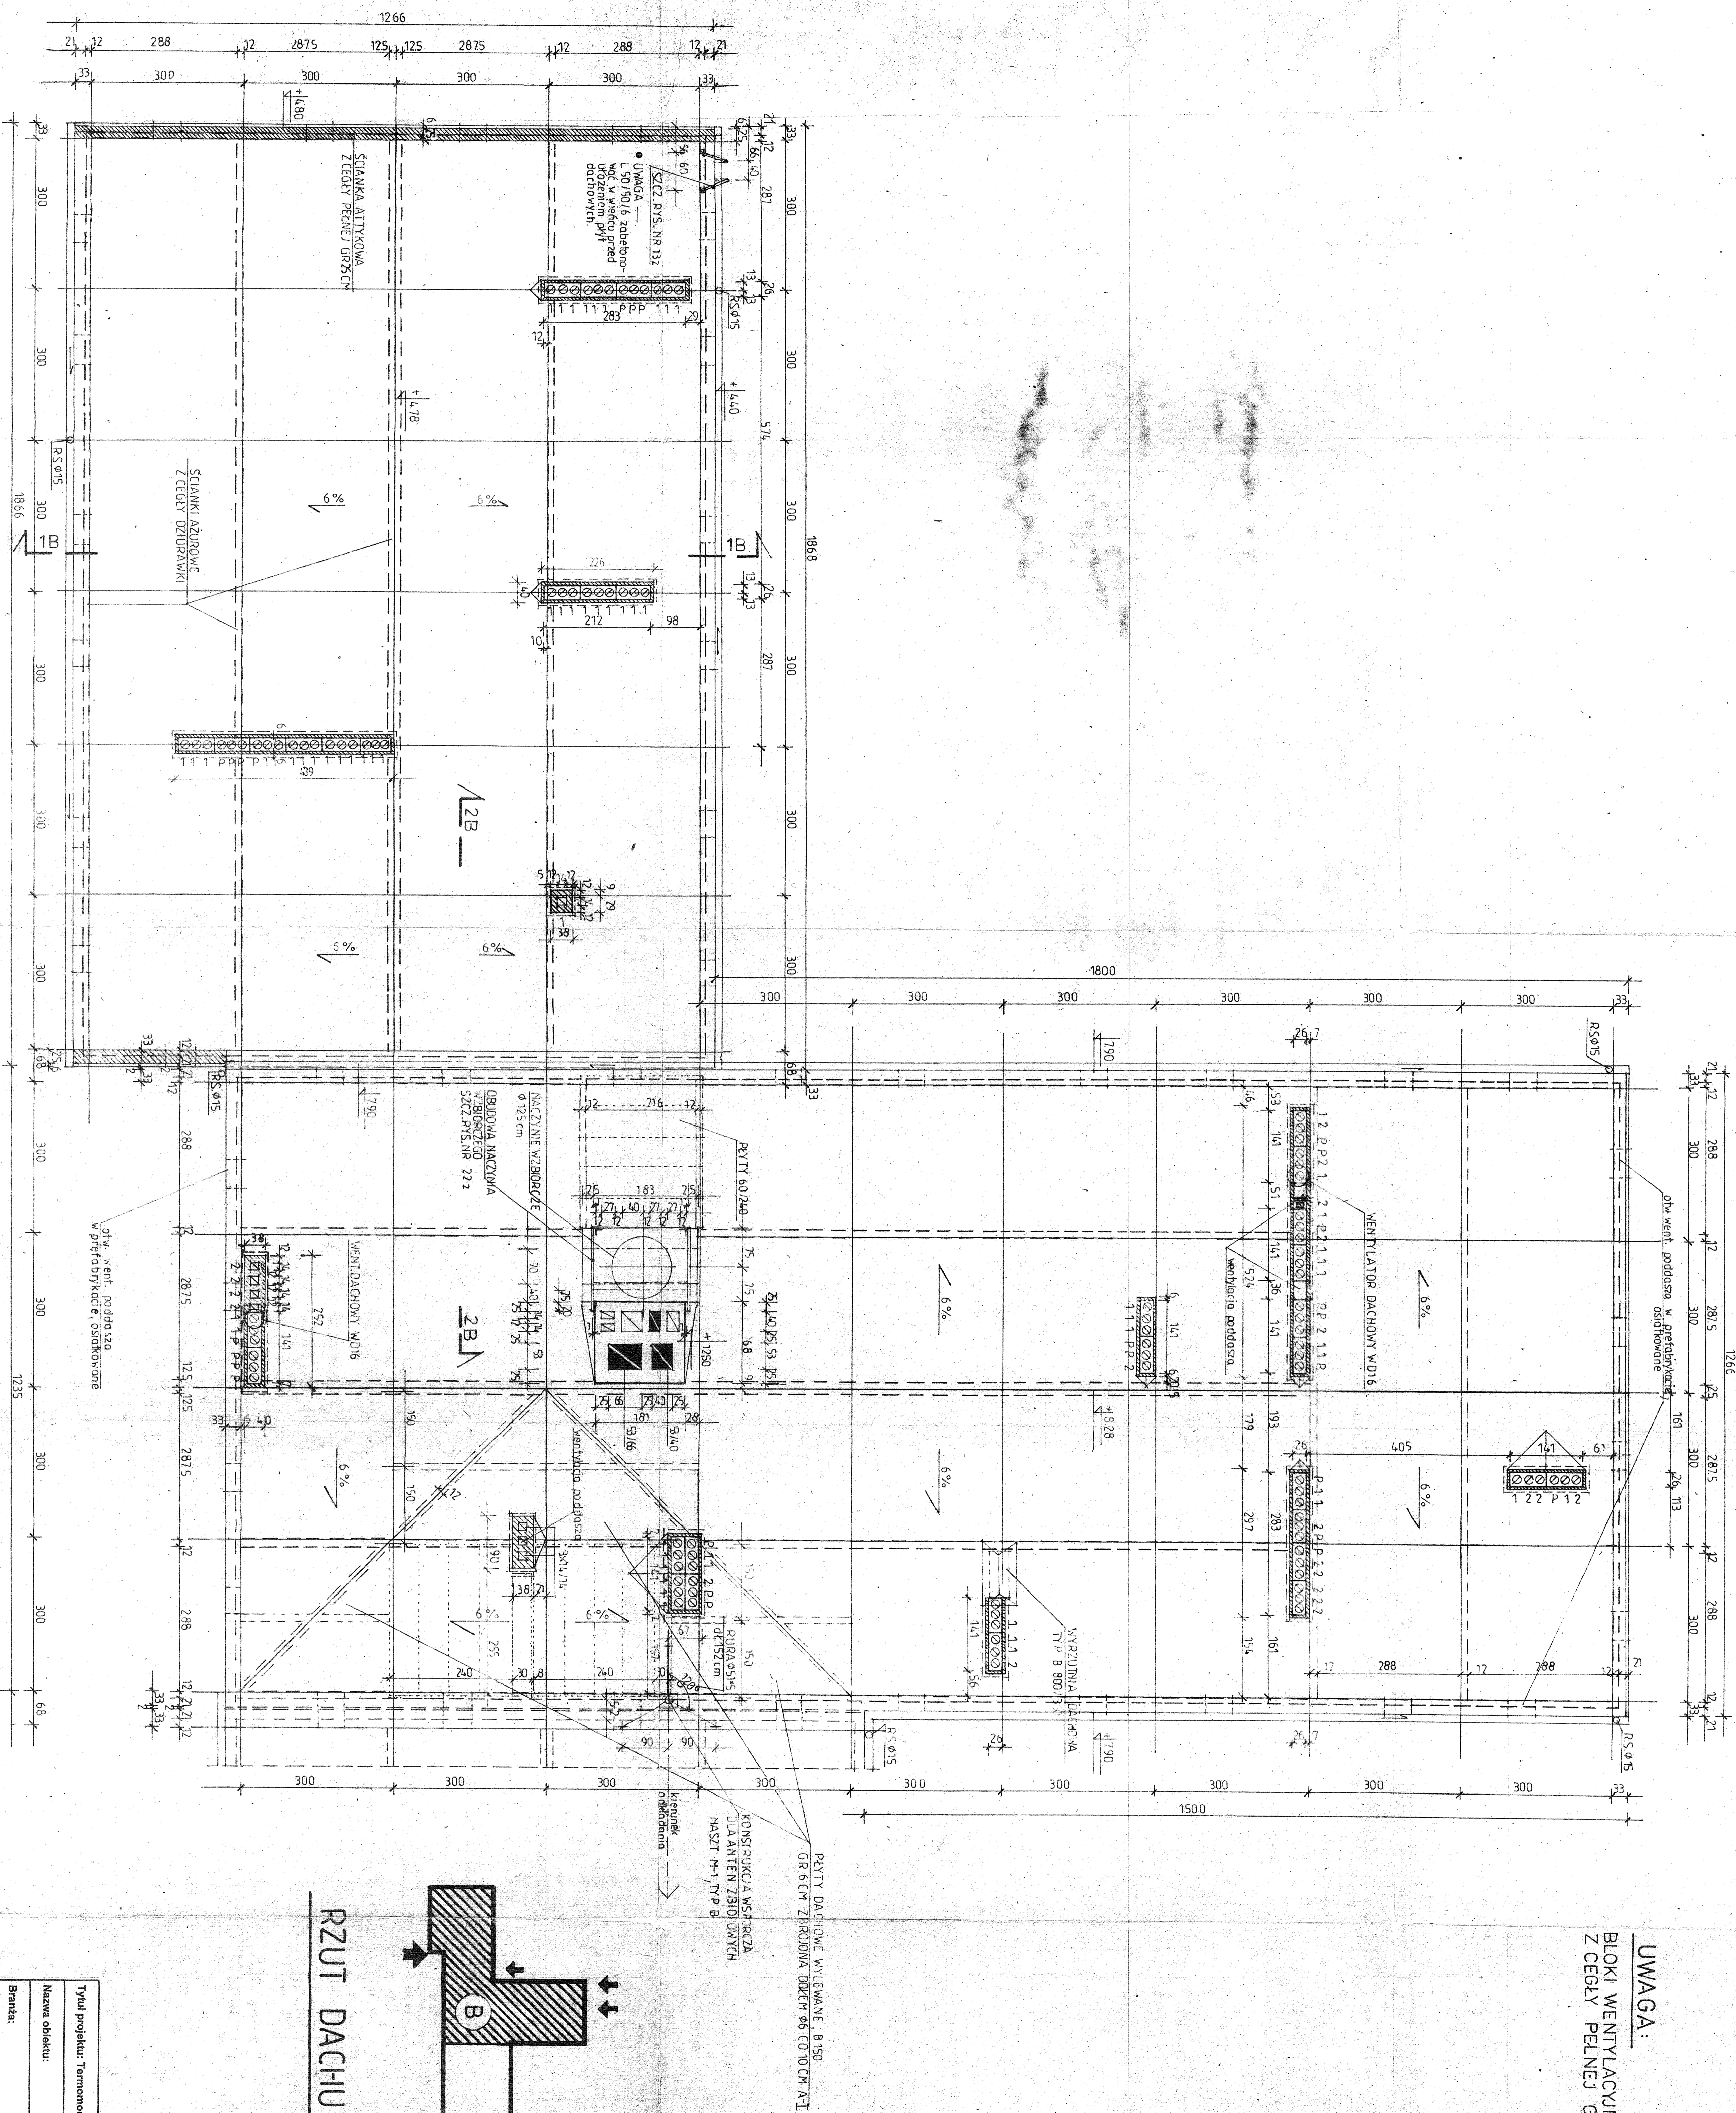

RZUT DACHU 1:50

Typu projektu: Termomodernizacja budynku Gimnazjum w Gorzalech	
Nazwa obiektu:	Gimnazjum w Gorzalech
Bransza:	Budowlana
Opracował:	Jożef Słaba, zam. ul. Ceglana 11A/I, upr. bud. Nr 100/S/285
Podpis	<i>Jożef Słaba</i> upr. bud. Nr 100/S/285