
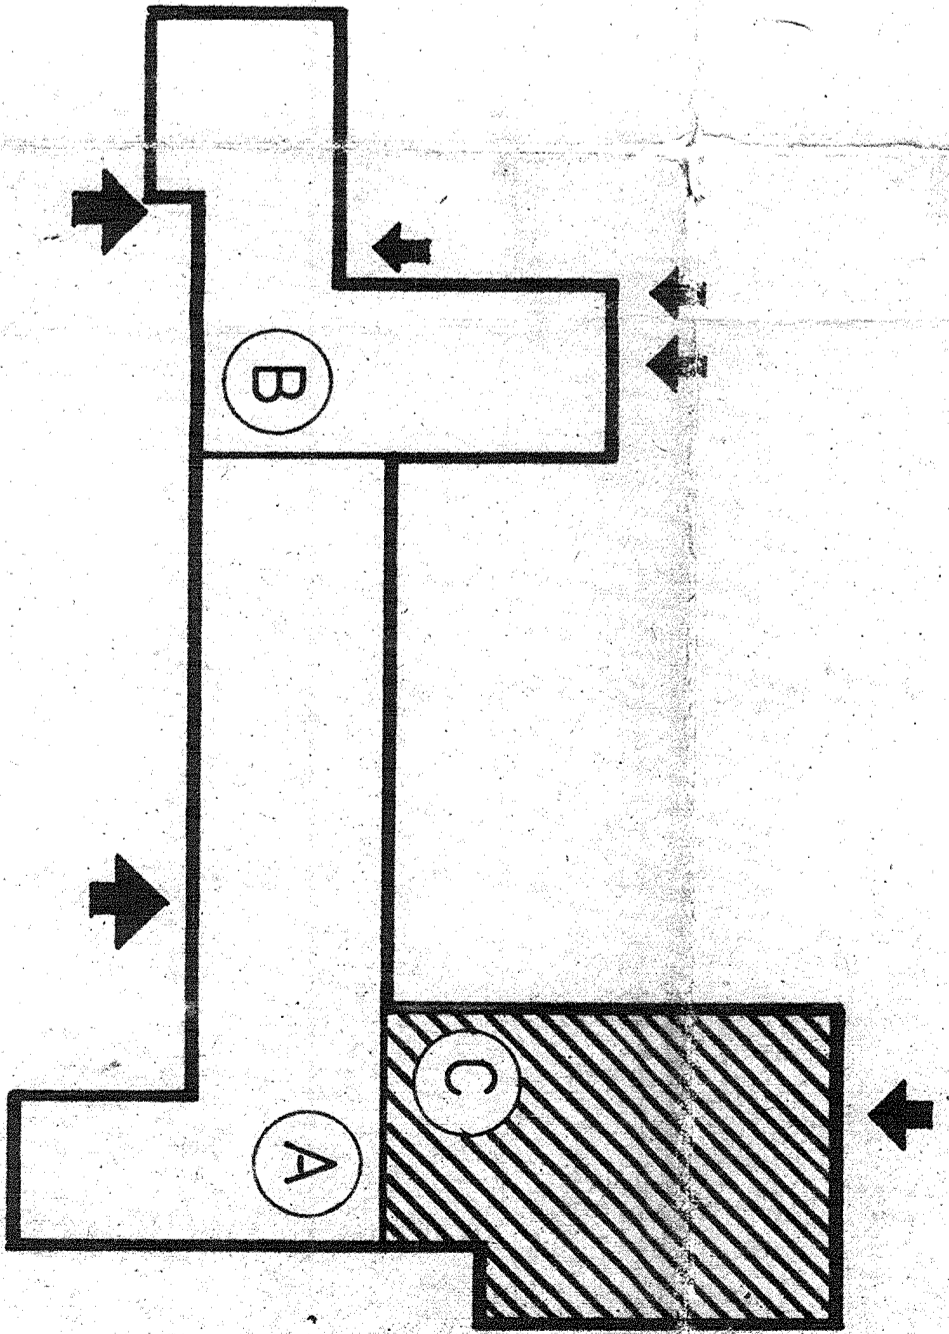


UWAGA:
BLOKI WENTYLACYJNE OBUJADANE ŚCIANKĄ
Z CEGŁY PEŁNEJ GR. 6 CM

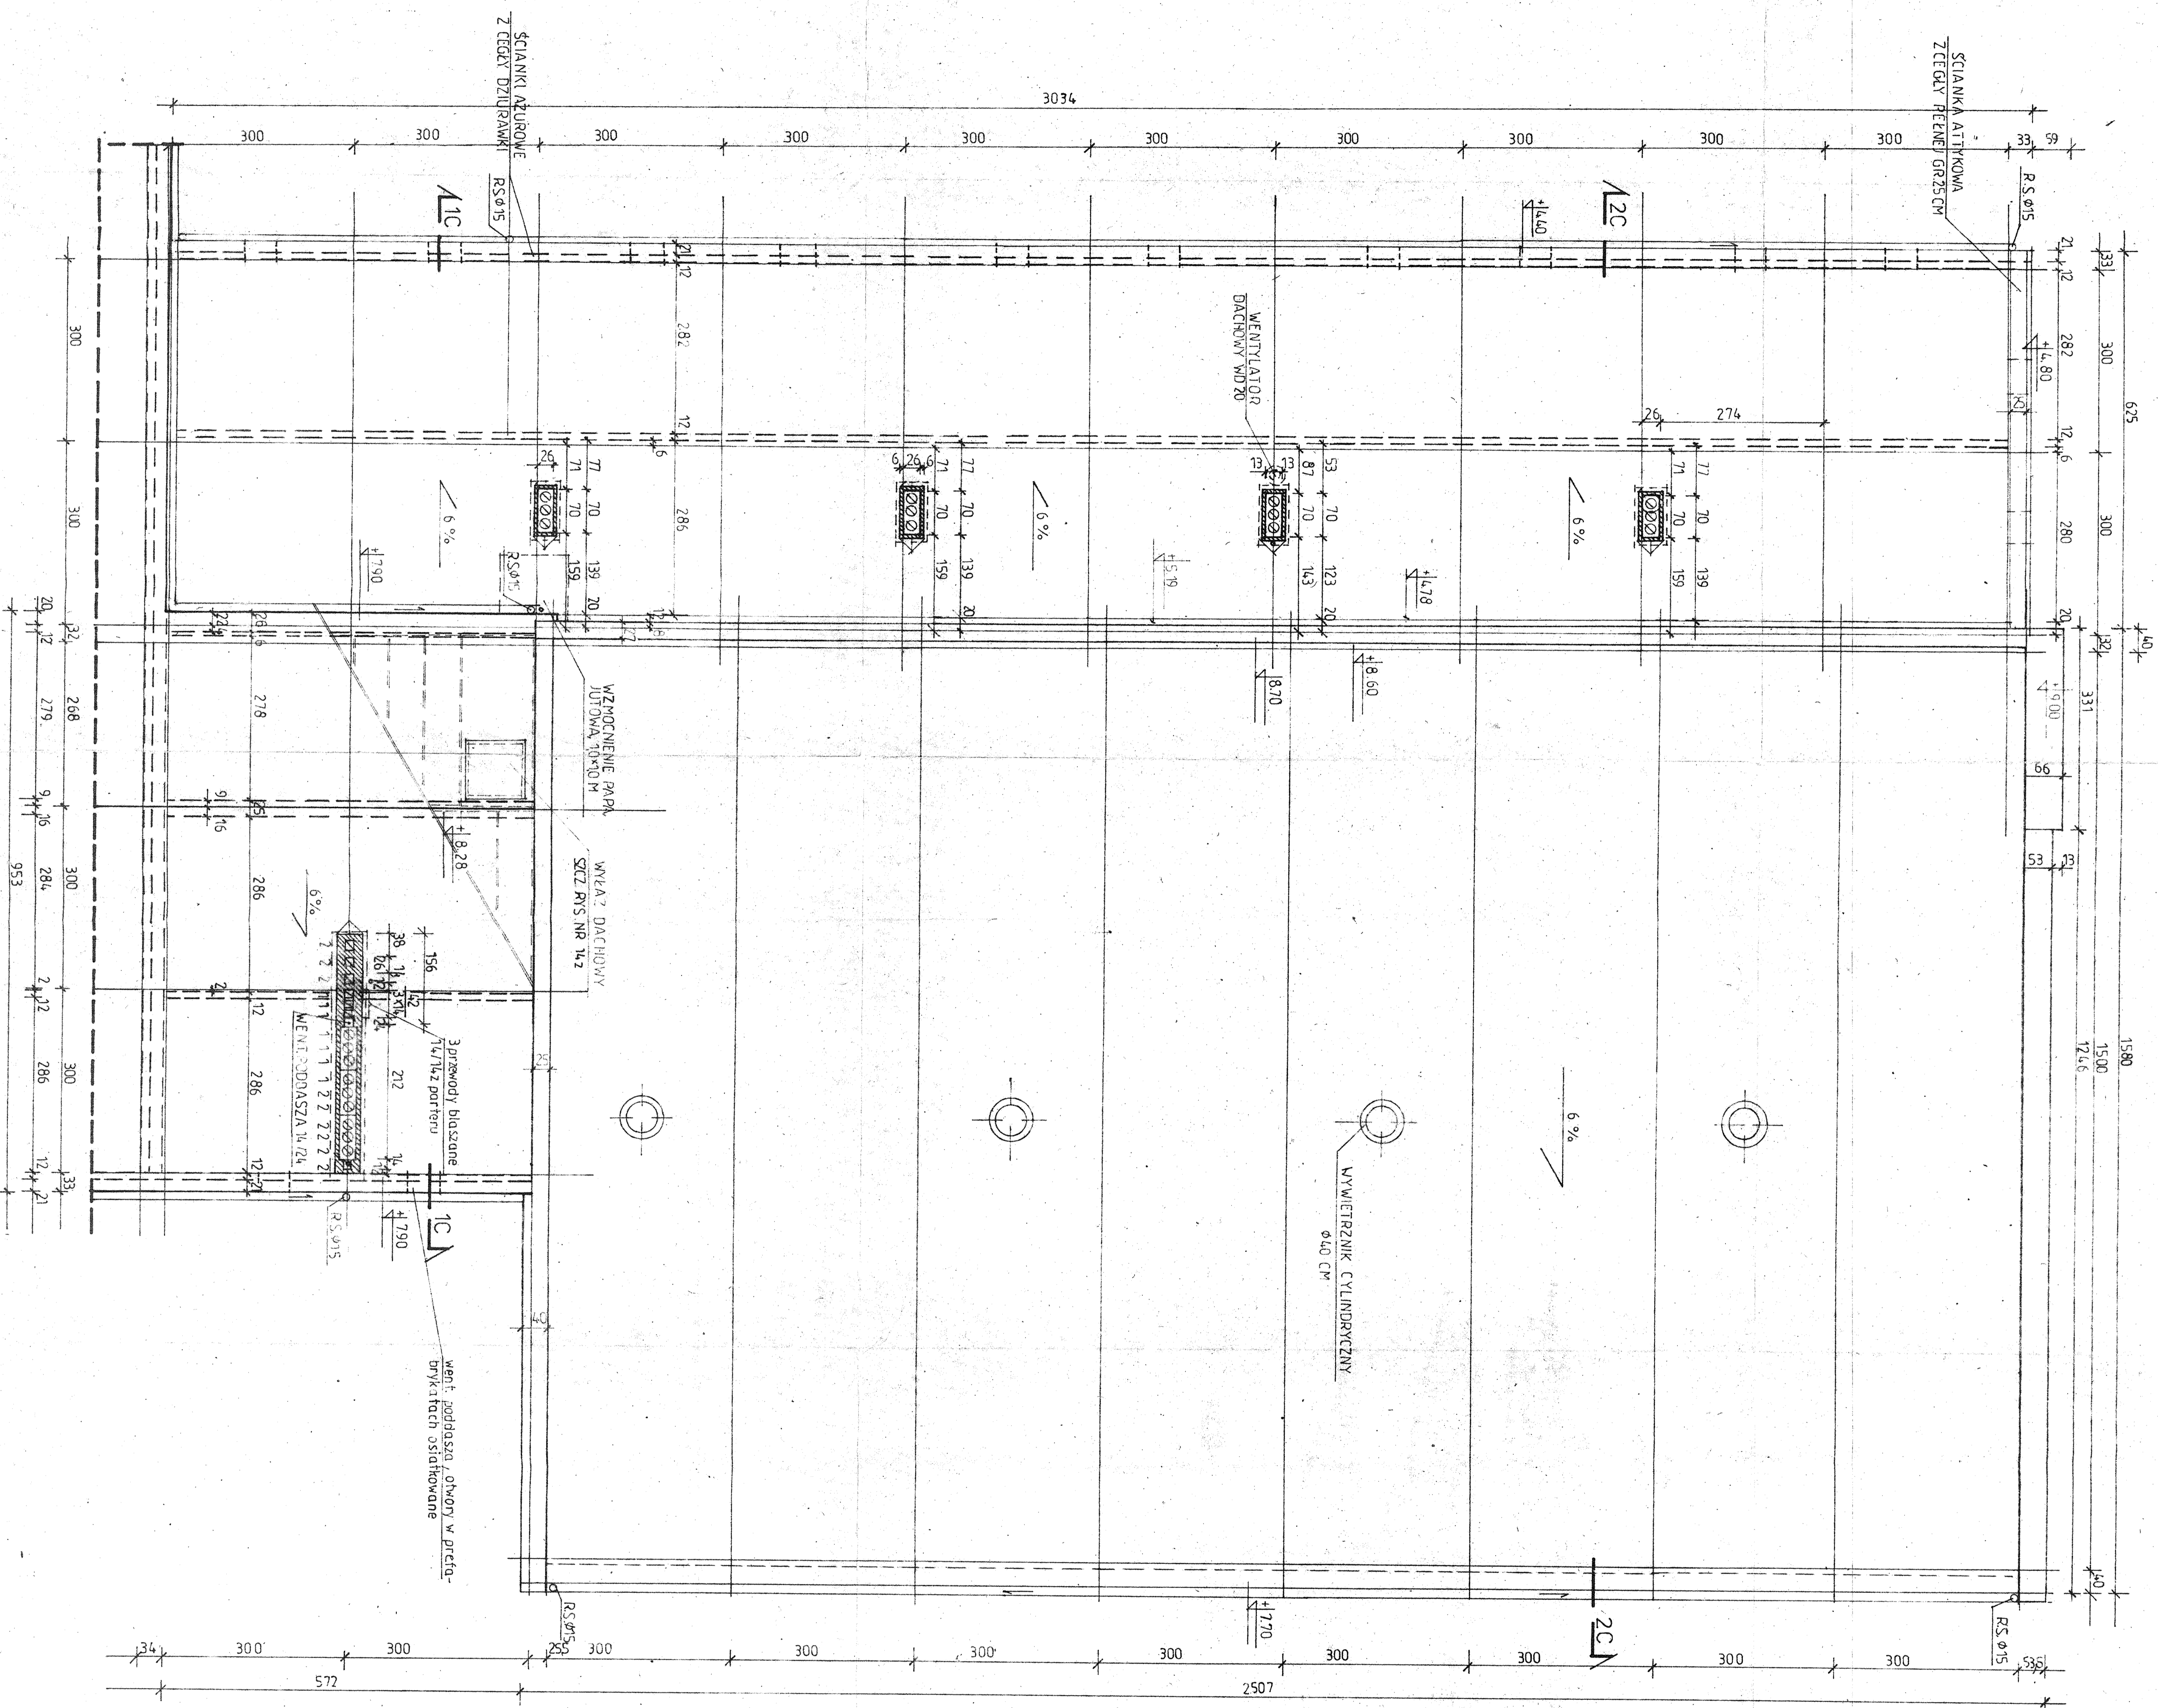

RZUT DACHU 1:50

Tytuł projektu: Termomodernizacja budynku Gimnazjum w Ośrodkach	
Nazwa obiektu:	Gimnazjum w Ośrodkach
Bransz:	Budowlana
Opracował:	Józef Słaba, zam. ul. Ceglana 11A/I, upr. bud. nr 10062/05
Podpis:	<i>Józef Słaba</i> upr. bud. nr 10062/05